




PARARRAYO PDC IONIFLASH EN TORRE

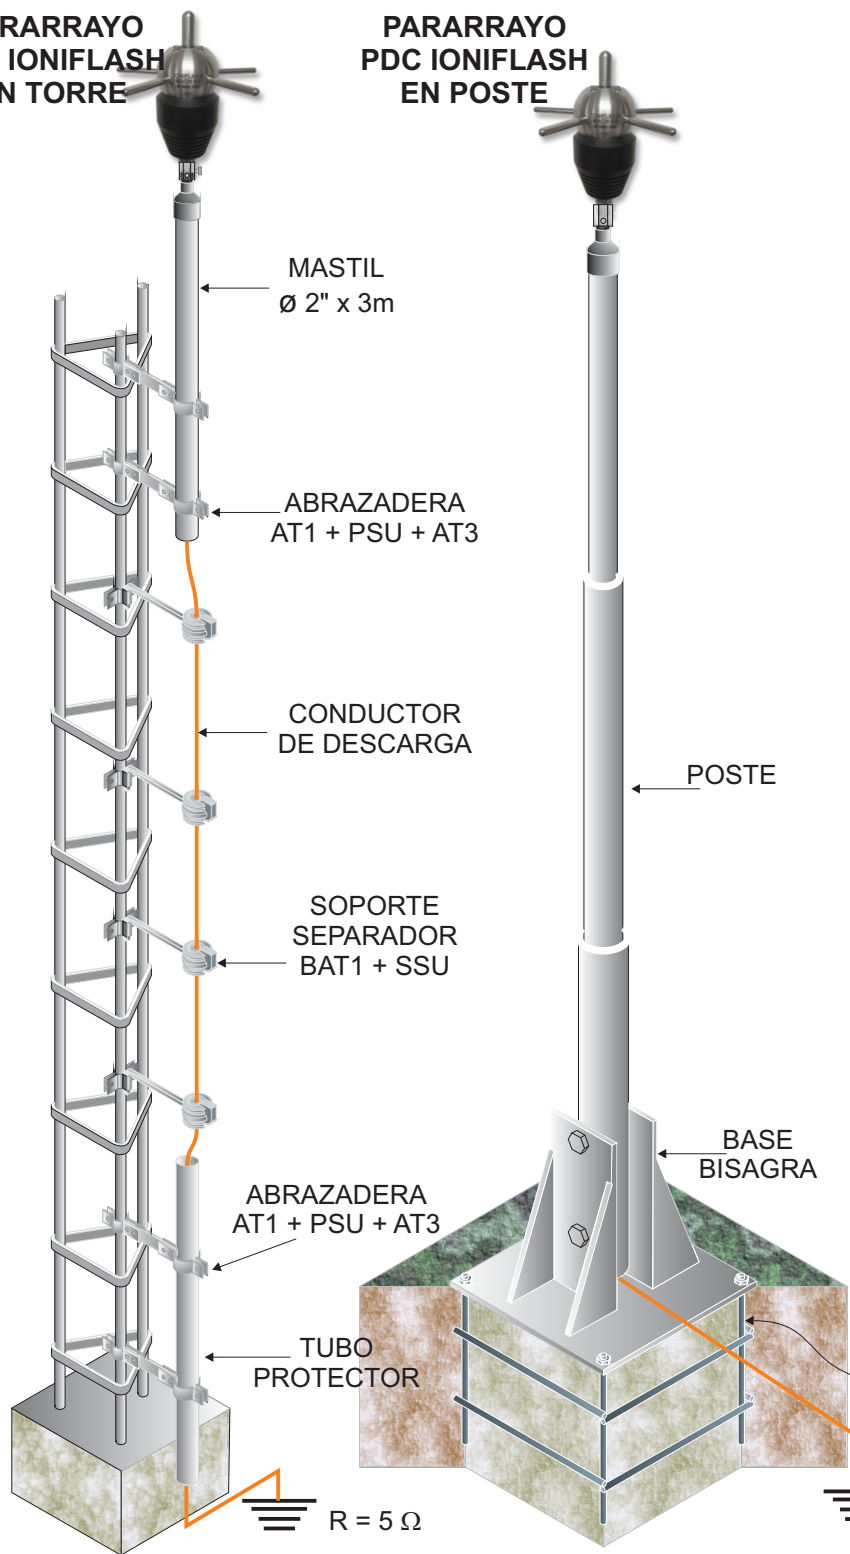


PARARRAYO PDC IONIFLASH EN POSTE

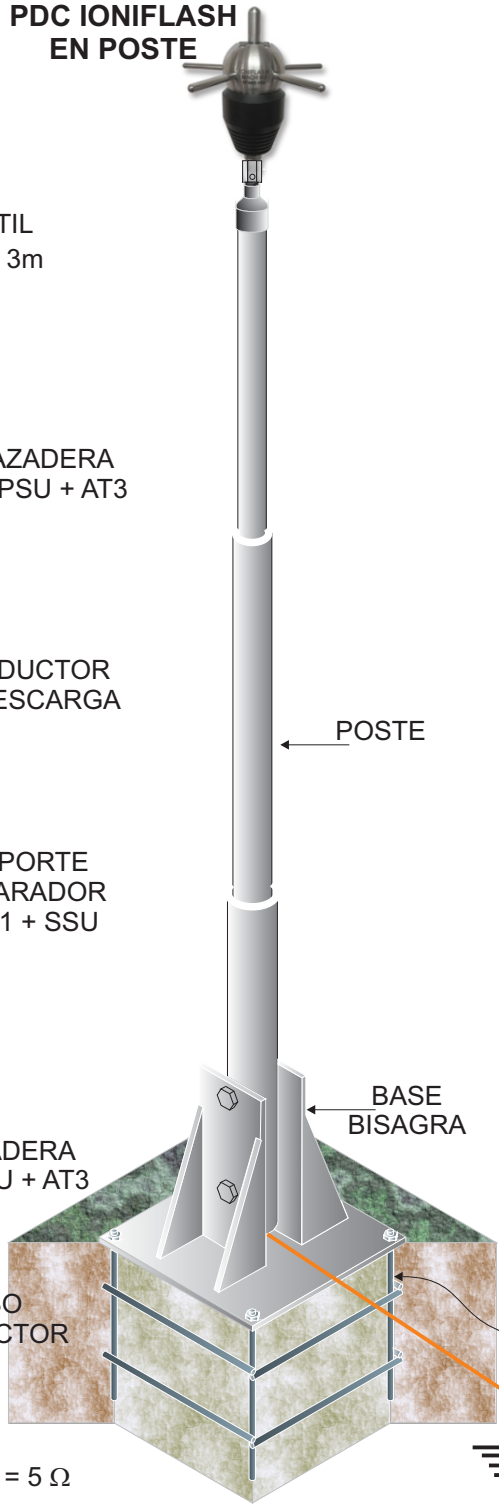

PARARRAYO PDC IONIFLASH EN EDIFICIO

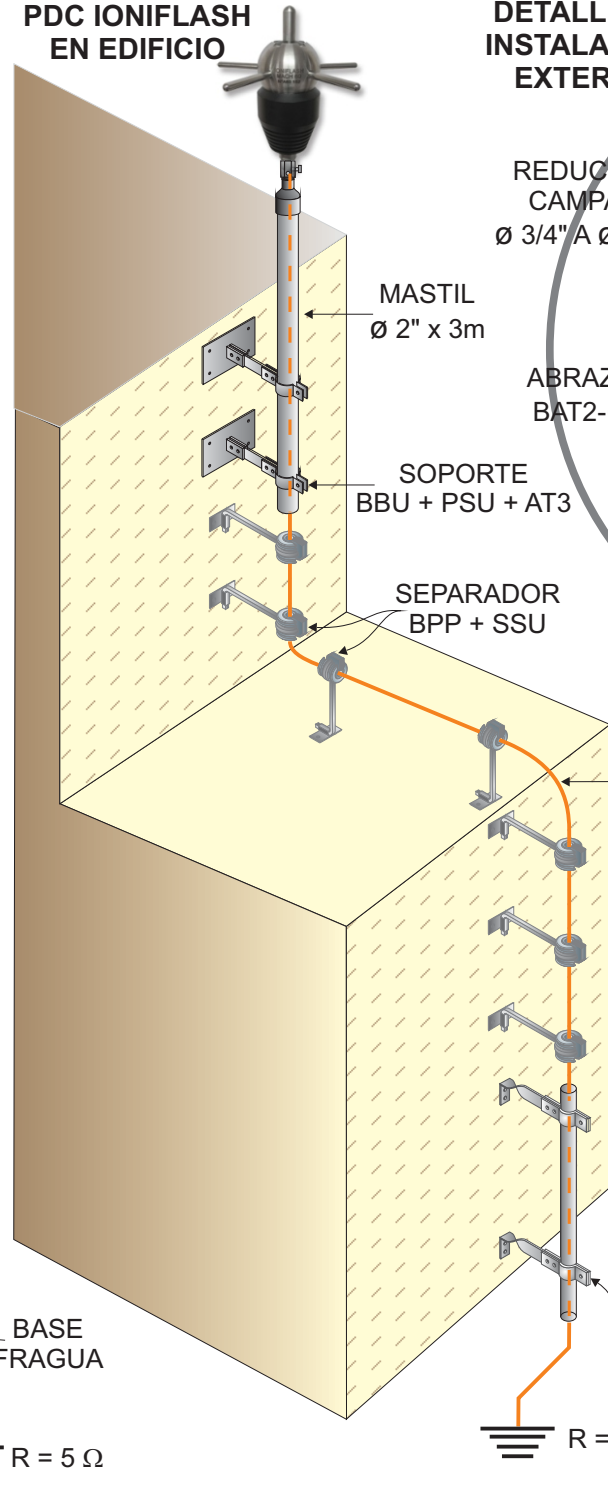

DETALLE DE INSTALACION EXTERNA

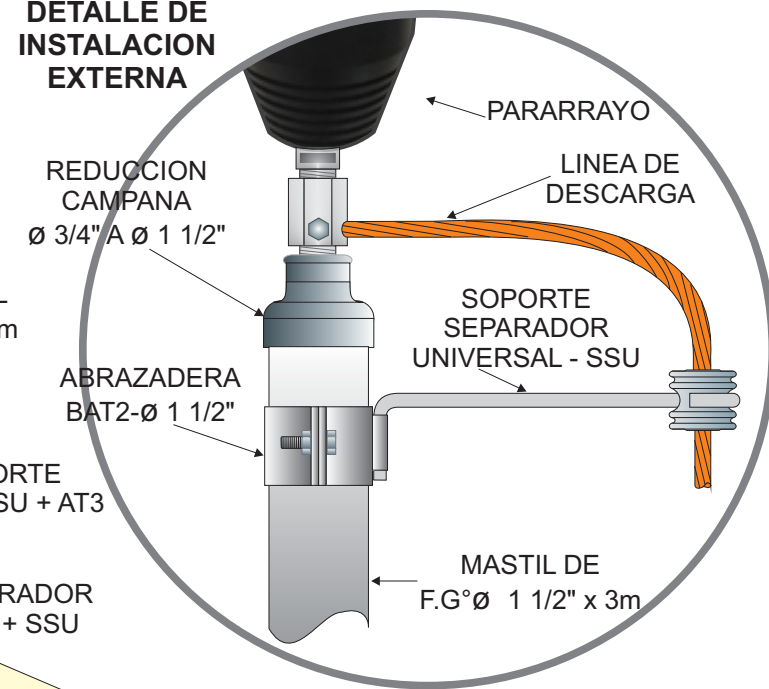

DETALLE DE INSTALACION INTERNA

